


34th Floor

34階平面図



- 男子トイレ
Gentlemen's Restroom
- 女子トイレ
Ladies' Restroom
- 喫煙所
Smoking Area
- 非常階段
EXIT

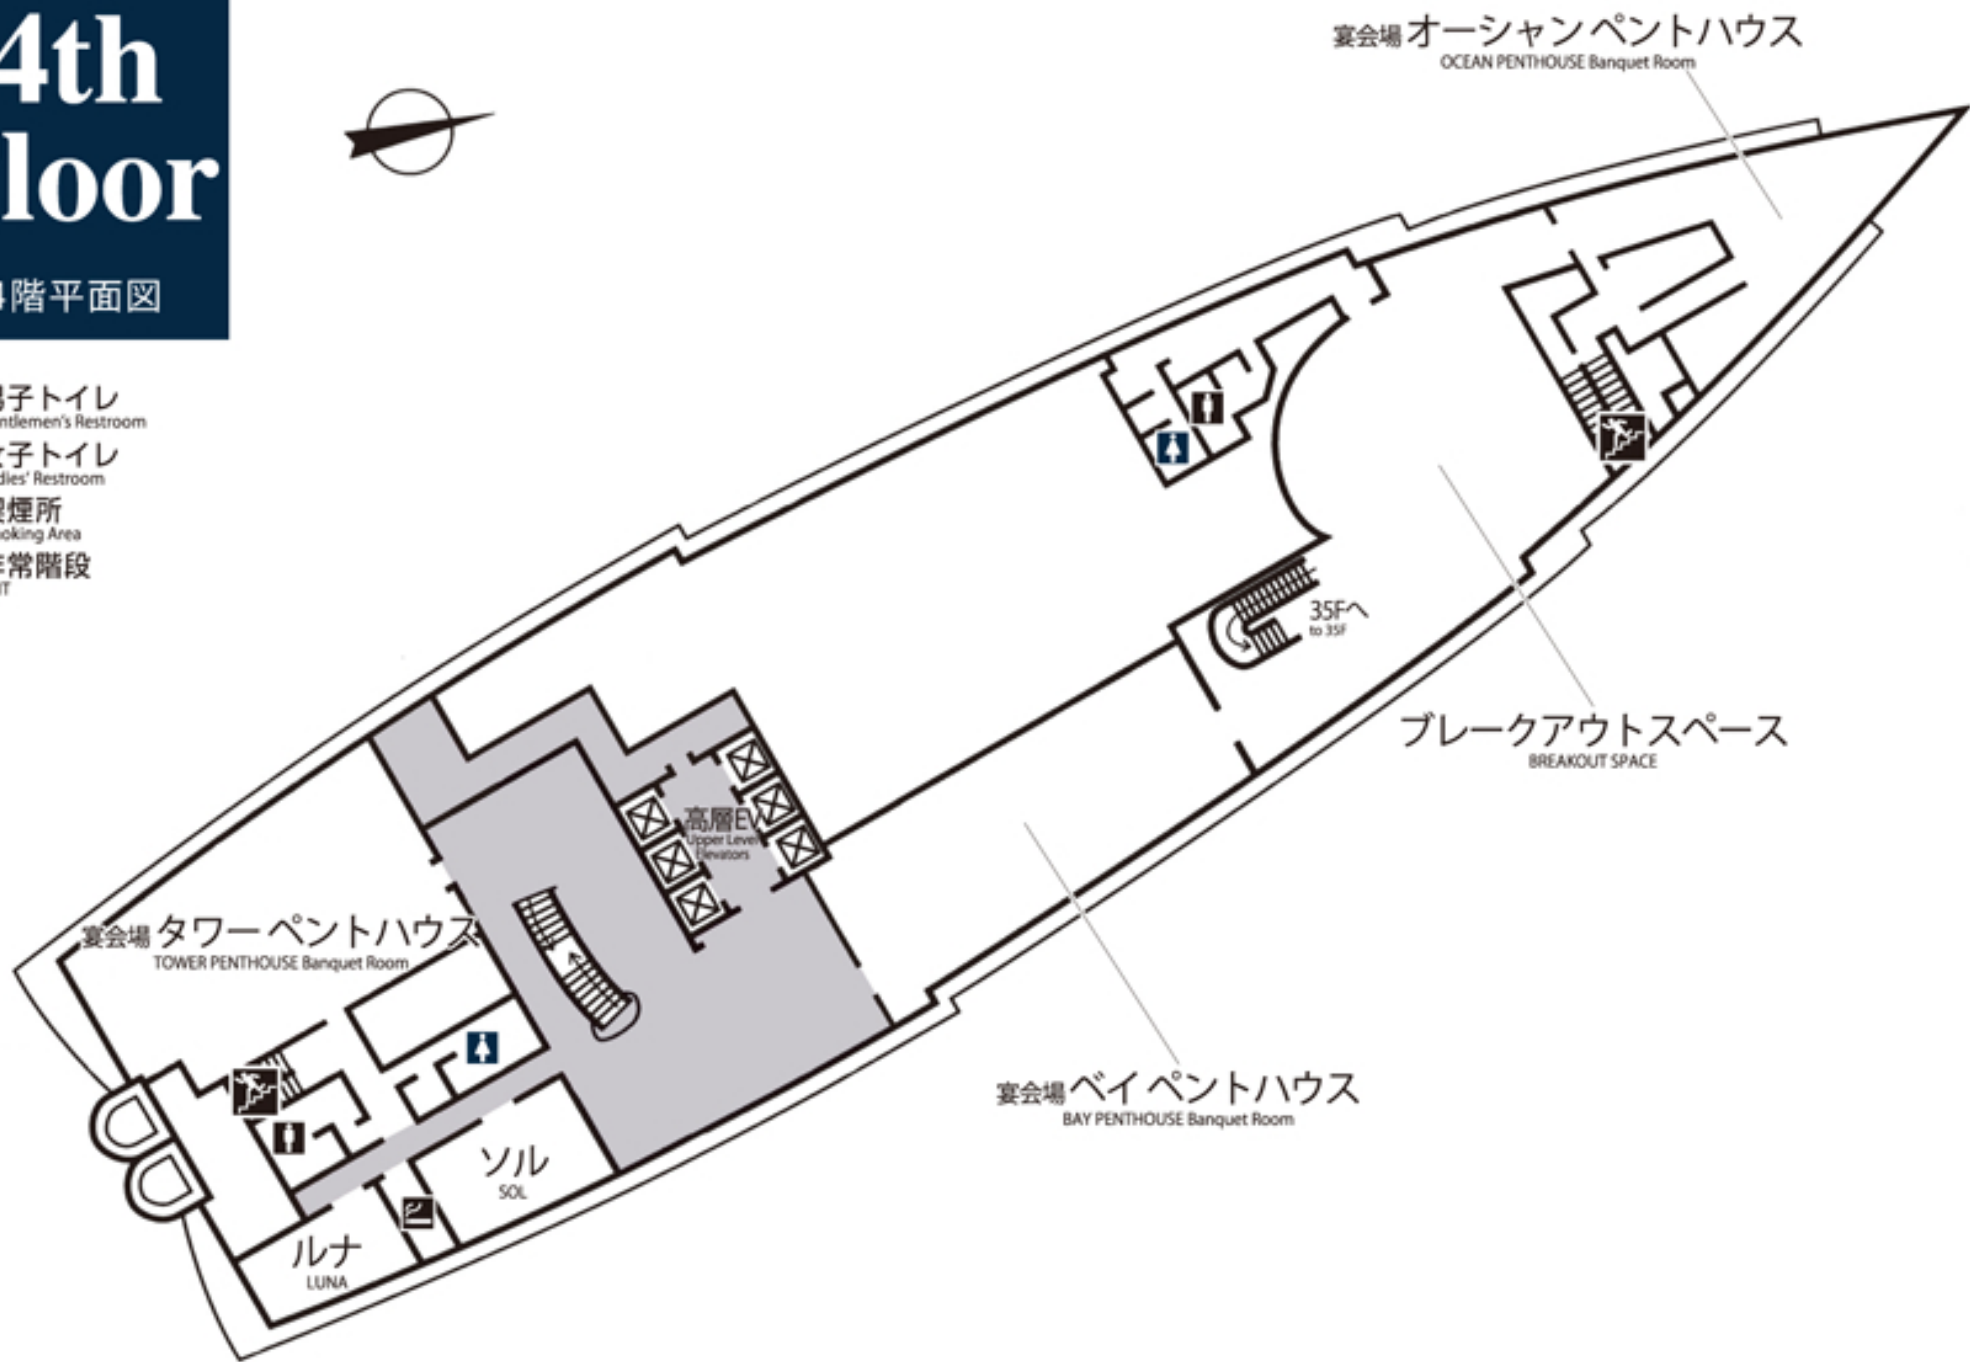

宴会場 オーシャンペンthouse
OCEAN PENTHOUSE Banquet Room

ブレイクアウトスペース
BREAKOUT SPACE

宴会場 ベイペンthouse
BAY PENTHOUSE Banquet Room

宴会場 タワーペンthouse
TOWER PENTHOUSE Banquet Room

高層E
Upper Level
Elevator

ソル
SOL

ルナ
LUNA