


# 5階平面図

5F

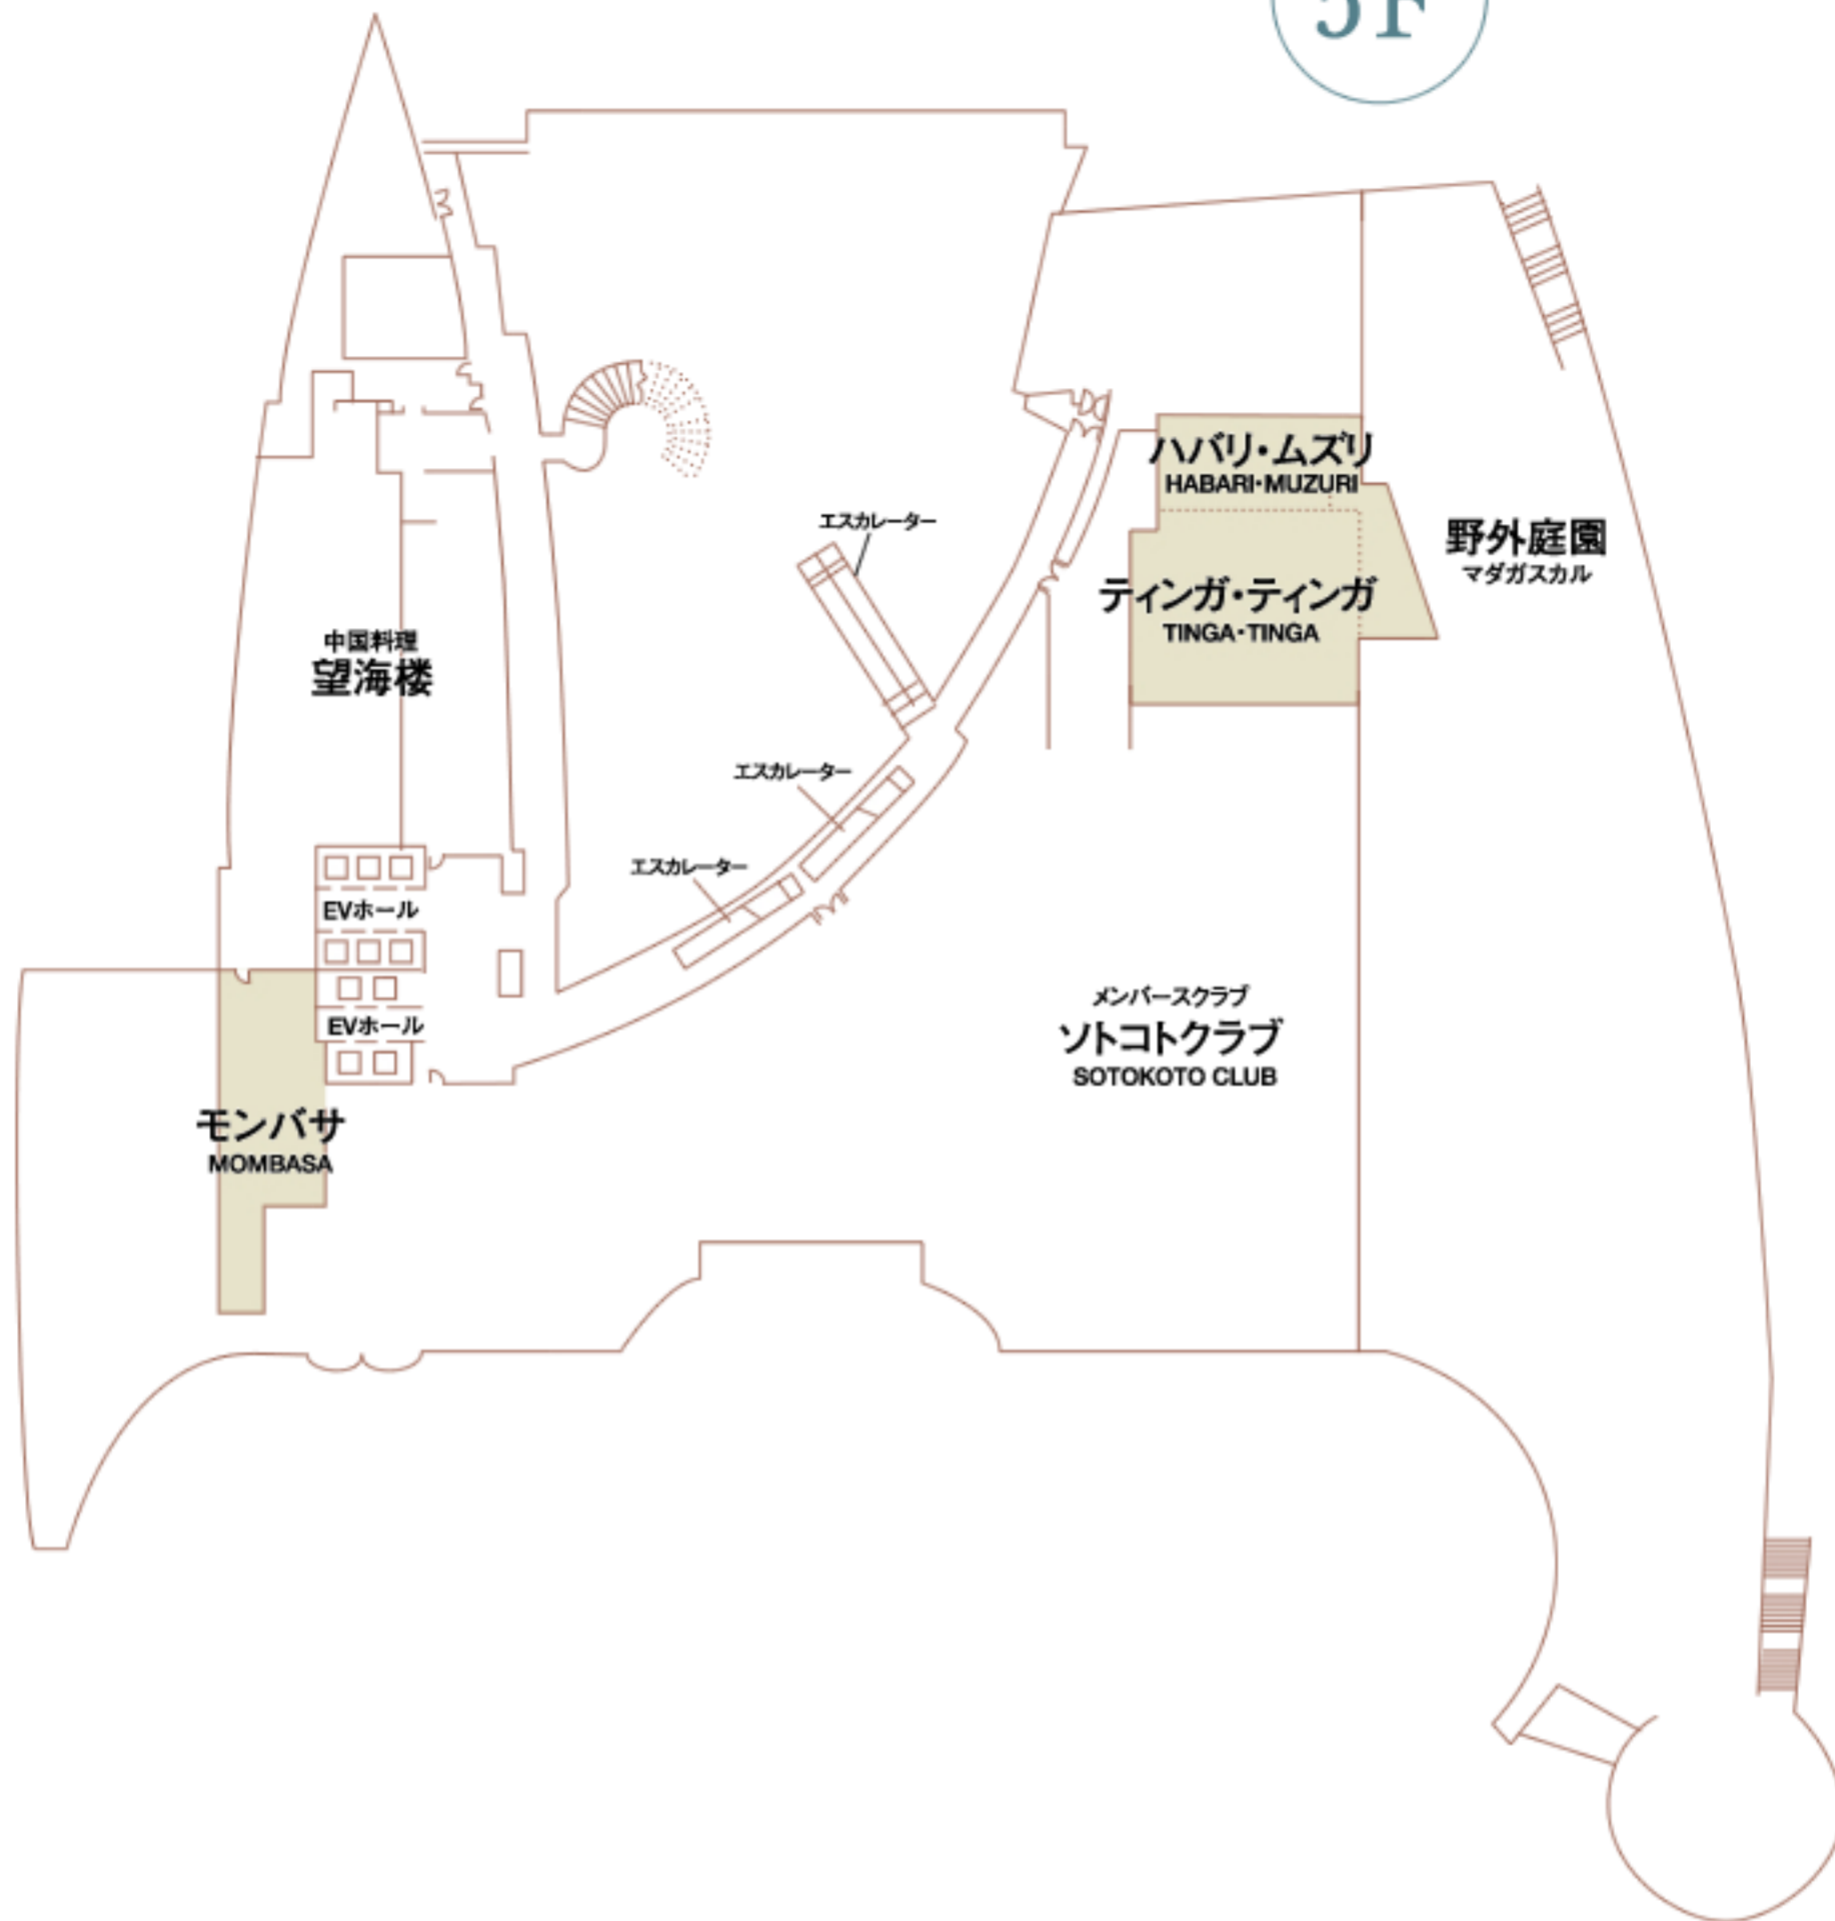

NAME OF ROOM		ティンガ・ティンガ TINGA-TINGA	ハバリ・ムズリ HABARI-MUZURI	モンバサ MOMBASA
面積 DIMENSION	m <sup>2</sup>	359	115	160
	坪数	109	34	48

NAME OF ROOM		ティンガ・ティンガ + ハバリ・ムズリ TINGA-TINGA + HABARI-MUZURI
面積 DIMENSION	m <sup>2</sup>	474
	坪数	143